


LEGENDA :

- obszar opracowania
- rezerwa miejsca pod grób pojedynczy/piętrowy mурowany
- rezerwa miejsca pod grób pojedynczy ziemny
- rezerwa miejsca pod grób pojedynczy ziemny dziecka do lat 6
- rezerwa miejsca pod grób umowy pojedynczy ziemny/murowany
- projektowane rzędne wysokościowe nawierzchni
- projektowane spadki nawierzchni
- konstrukcja jezdni 1 (KR1, G1)
- konstrukcja jezdni 2 (KR1, G1)
- konstrukcja chodnika
- obrzeża betonowe 8 x 30cm
- przewidziane w przyszłości nawierzchnie - rezerwa miejsca pod rozbudowę
- projektowane ogrodzenie

Orientacja skala 1:2500

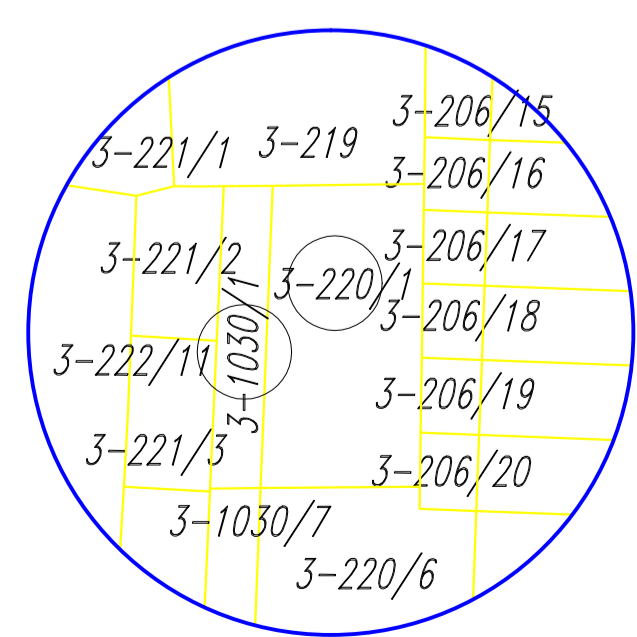

jednostka projektowa			
AO ARCHITEKCI			
UL. AGATOWA 16, 03-680 WARSZAWA WWW.AOARCHITEKCI.COM			
GT@AOARCHITEKCI.COM TEL: 602116087			
inwestor			
Parafia Rzymsko-Katolicka P.W. Wniebowzięcia Najświętszej Maryi Panny W Chotomowie, ul. Partyzantów 8, 05-123 Chotomów			
inwestycja			
Rozbudowa Cmentarza Parafialnego dz. ew. nr 220/1; dz. ew. nr 1030/1 gmina Jabłonna, obręb Chotomów			
tytuł projektu			
Projekt Budowlany Rozbudowy Cmentarza Parafialnego			
tytuł rysunku			
Plan sytuacyjny			
projektant		skala	
mgr inż. Michał Gadomski		1:250	
opracował		faza	
mgr inż. Krzysztof Kreglicki		PB	
sprawdzący		branża	
mgr inż. Krzysztof Kreglicki		drogi	
opracował		nr projektu	
mgr inż. Krzysztof Kreglicki		AO/1/20/PB	
opracował		data	
mgr inż. Krzysztof Kreglicki		III 2020	
opracował		nr rysunku	
mgr inż. Krzysztof Kreglicki		AO/1/20/PB/D/001	